

PIANO URBANISTICO COMUNALE

L.R. n.16/2004
Regolamento di Attuazione n. 5 del 2011

COMUNE DI
CAPRIGLIA IRPINA
PROVINCIA DI AVELLINO




GRUPPO DI PROGETTAZIONE:
prof. arch. Alessandro Dal Piaz (responsabile)
arch. Immacolata Aprea
ing. Raffaella Petrone

IL SINDACO
Nunziante Picariello
RESPONSABILE DELL' AREA TECNICA
arch. Vincenzo Gargano

T.01

Inquadramento territoriale:
relazioni con il contesto

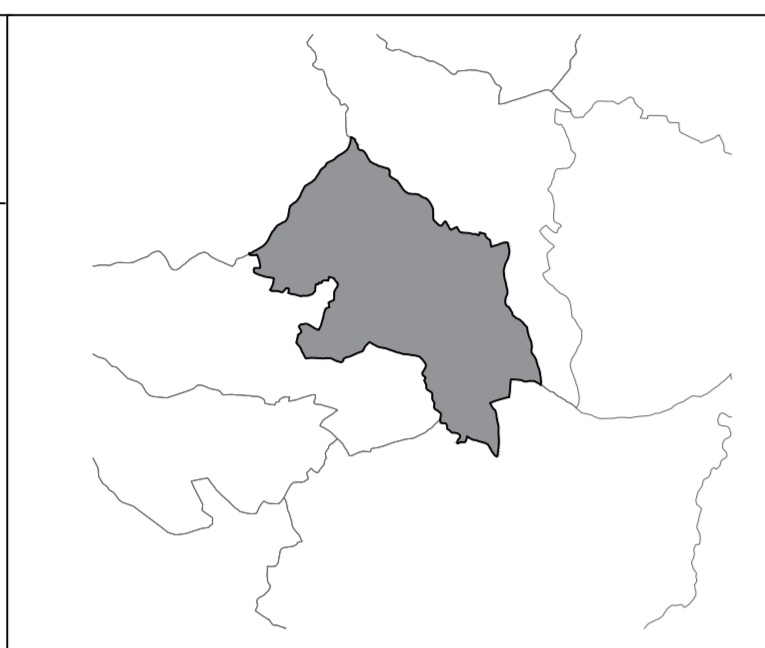

scala 1:25000

Cartografia: Regione Campania - Carta Tecnica Regionale 2011

gennaio 2021

Legenda

Limiti amministrativi comunali

Limiti provinciali

Urbanizzato

Nuclei industriali e aree PIP

Cave

Reticolo idrico

Rete stradale

Rete principale di tipo autostradale (A - RA)

Rete principale (SS - SR)

Rete secondaria (SP)

Rete ferroviaria

Rete ferroviaria esistente

Aree protette

Sito di interesse comunitario

Zona di protezione speciale

Parco Regionale Partenio

Parco Regionale Monti Picentini

Elementi di interesse territoriale

Beni di interesse culturale

Castelli e strutture fortificate

Architetture religiose

Scuole superiori

ASL e Ospedali

