

PIANO URBANISTICO COMUNALE

L.R. n.16/2004
Regolamento di Attuazione n. 5 del 2011

COMUNE DI
CAPRIGLIA IRPINA
PROVINCIA DI AVELLINO




GRUPPO DI PROGETTAZIONE:
prof. arch. Alessandro Dal Piaz (responsabile)
arch. Immacolata Apreda
ing. Raffaella Petrone

IL SINDACO
Nunziante Picariello
RESPONSABILE DELL' AREA TECNICA
arch. Vincenzo Gargano

T.05

Sistema della mobilità e
della produzione

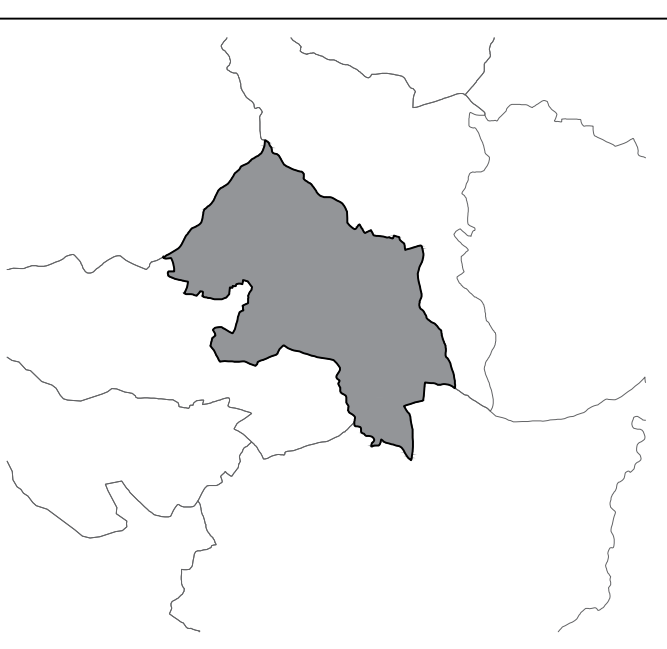

scala 1:5000
Cartografia: Regione Campania - Carte Tecnica Regionale 2011
gennaio 2021

Legenda

- Confine Comunale
- Perimetro centro abitato ai sensi dell'art. 4 del Codice della Strada (Deliberazione della Giunta Comunale n. 31 del 11 aprile 2018)

- Sistema della mobilità**
- C - Strade extraurbane secondarie
Fuori dai centri abitati, fascia di rispetto stradale di 30 m (art. 26 D.P.R. 495/1992 e s.m.i.)
 - F - Strade locali
Fuori dai centri abitati, fascia di rispetto stradale di 20 m (art. 26 D.P.R. 495/1992 e s.m.i.)
 - Pubblica illuminazione

- Sistema produttivo**
- Attività produttive esistenti
 - Industria dismessa

