

PIANO URBANISTICO COMUNALE

L.R. n.16/2004
Regolamento di Attuazione n. 5 del 2011

COMUNE DI
CAPRIGLIA IRPINA
PROVINCIA DI AVELLINO




GRUPPO DI PROGETTAZIONE:
prof. arch. Alessandro Dal Piaz (responsabile)
arch. Immacolata Apreda
ing. Raffaella Petrone

IL SINDACO
Nunziante Picariello
RESPONSABILE DELL' AREA TECNICA
arch. Vincenzo Gargano

T.07

Attrezzature esistenti

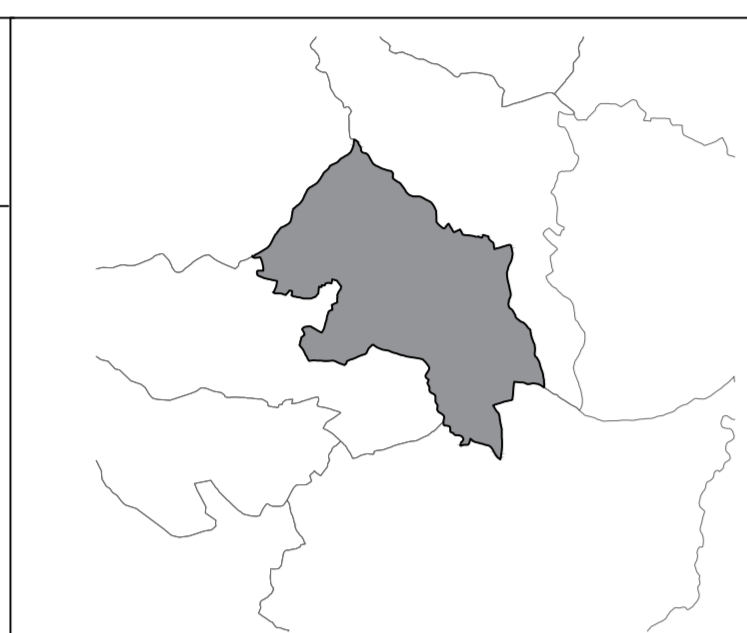

scala 1:5000

gennaio 2021

Legenda

Confine Comunale

Attrezzature esistenti

- Verde pubblico
- Area attrezzata
- Attrezzatura pubblica
- Campo da calcio
- Ufficio postale
- Centro sociale
- Scuola
- Parcheggio
- Municipio
- Chiesa

Impianti

- Cimitero

