

PIANO URBANISTICO COMUNALE

L.R. n.16/2004
Regolamento di Attuazione n. 5 del 2011

COMUNE DI
CAPRIGLIA IRPINA
PROVINCIA DI AVELLINO




GRUPPO DI PROGETTAZIONE:
prof. arch. Alessandro Dal Piaz (responsabile)
arch. Immacolata Apreda
ing. Raffaella Petrone

IL SINDACO
Nunziante Picariello
RESPONSABILE DELL' AREA TECNICA
arch. Vincenzo Gargano

T.08

Unità di Paesaggio
di scala comunale

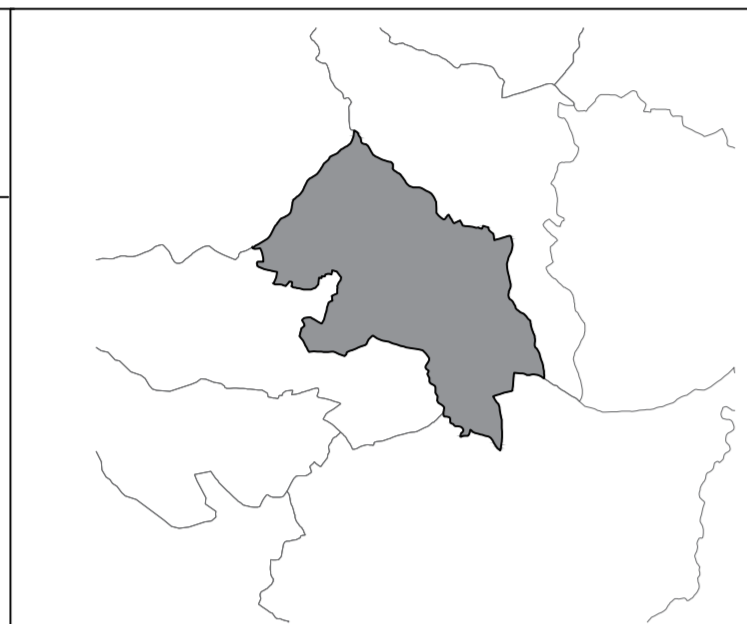

scala 1:5000

gennaio 2021

Cartografia: Regione Campania - Carte Tecnica Regionale 2011

Legenda

Confine Comunale

Unità di Paesaggio

- 20_1 N/A UPC con presenza quasi esclusiva di componenti naturalistiche ed agricole (Toppolo-Lenze-Coste)
- 20_1 A/N/ist UPC con presenza significativa di componenti naturalistiche e agricole e con insediamenti storici (Centro Urbano)
- 20_1 A/Irc UPC con presenza estesa di componenti agricole e con aggregati insediativi recenti (San Felice - Marzano)
- 23_2 A/N/Irc UPC con prevalenza di componenti agricole ma anche di significative componenti naturalistiche e con aggregati insediativi recenti (Vicolauoro)
- 23_2 A/Irc1 UPC con presenza quasi esclusiva di componenti agricole e con estesi aggregati insediativi recenti (Campilonghi)
- 23_2 A/Irc2 UPC con presenza quasi esclusiva di componenti agricole e con estesi aggregati insediativi recenti, distinta dalla UPC 23_2 A/Irc1 per la cesura prodotta dall'aggregato lineare e per la conformazione morfologica (Brecelle - Pozzo del Sale)

