

# PIANO URBANISTICO COMUNALE

L.R. n.16/2004  
Regolamento di Attuazione n. 5 del 2011

COMUNE DI  
CAPRIGLIA IRPINA  
PROVINCIA DI AVELLINO




GRUPPO DI PROGETTAZIONE:  
prof. arch. Alessandro Dal Piaz (responsabile)  
arch. Immacolata Aprenda  
ing. Raffaella Petrone

IL SINDACO  
Nunziantè Picariello  
RESPONSABILE DELL' AREA TECNICA  
arch. Vincenzo Gargano

## T.09

Disciplina strutturale  
del PUC vigente

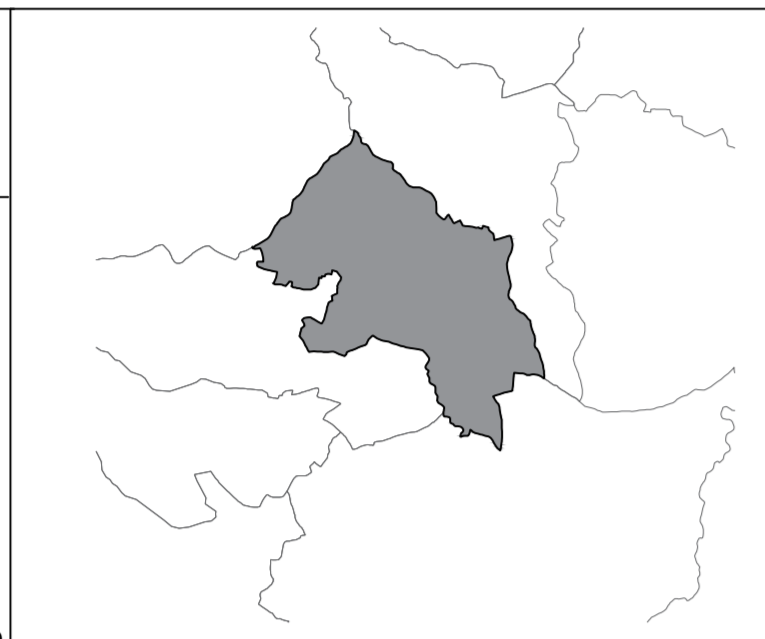

scala 1:5000

gennaio 2021

Cartografia: Regione Campania - Carte Tecniche Regionali 2011

### Legenda

- Confine Comunale
- Sorgenti (D.P.R. 236/88 e D.lgs 152/99)
- Sistema naturalistico e ambientale dello spazio rurale aperto**
  - Aree di elevata pericolosità idrogeologica
  - Aree boschive o in assetto prevalentemente naturale o seminaturale
  - Aree agricole a trasformabilità specifica condizionata
  - Aree agricole di pregio
  - Zona agricola ordinaria
- Sistema insediativo**
  - Tessuti insediativi di interesse storico-culturale o consolidati
  - Aggregati insediativi recenti da riqualificare e contesti immediati
  - Aggregati insediativi recenti da riqualificare con trasformabilità specifica condizionata
  - Zone recentemente edificate di completamento
  - Zone sature di edificazione recente
  - Zone di espansione
  - Piani urbanistici attuativi pregressi
  - Zone per attrezzature collettive
  - Casa per anziani
  - Turistica alberghiera
  - Attività economiche esistenti
  - Attività economiche dismesse
  - ★ Edificio con presenza di attività economica
  - AP Attrezzature pubbliche edificate esistenti
  - P Parcheggi pubblici esistenti
  - V Verde pubblico esistente
- Sistema della mobilità e delle infrastrutture**
  - Viabilità di progetto
  - Viabilità esistente da ampliare
  - Viabilità in corso di ampliamento
  - T Impianti tecnologici
  - Cimitero
  - Fascia di rispetto cimiteriale

